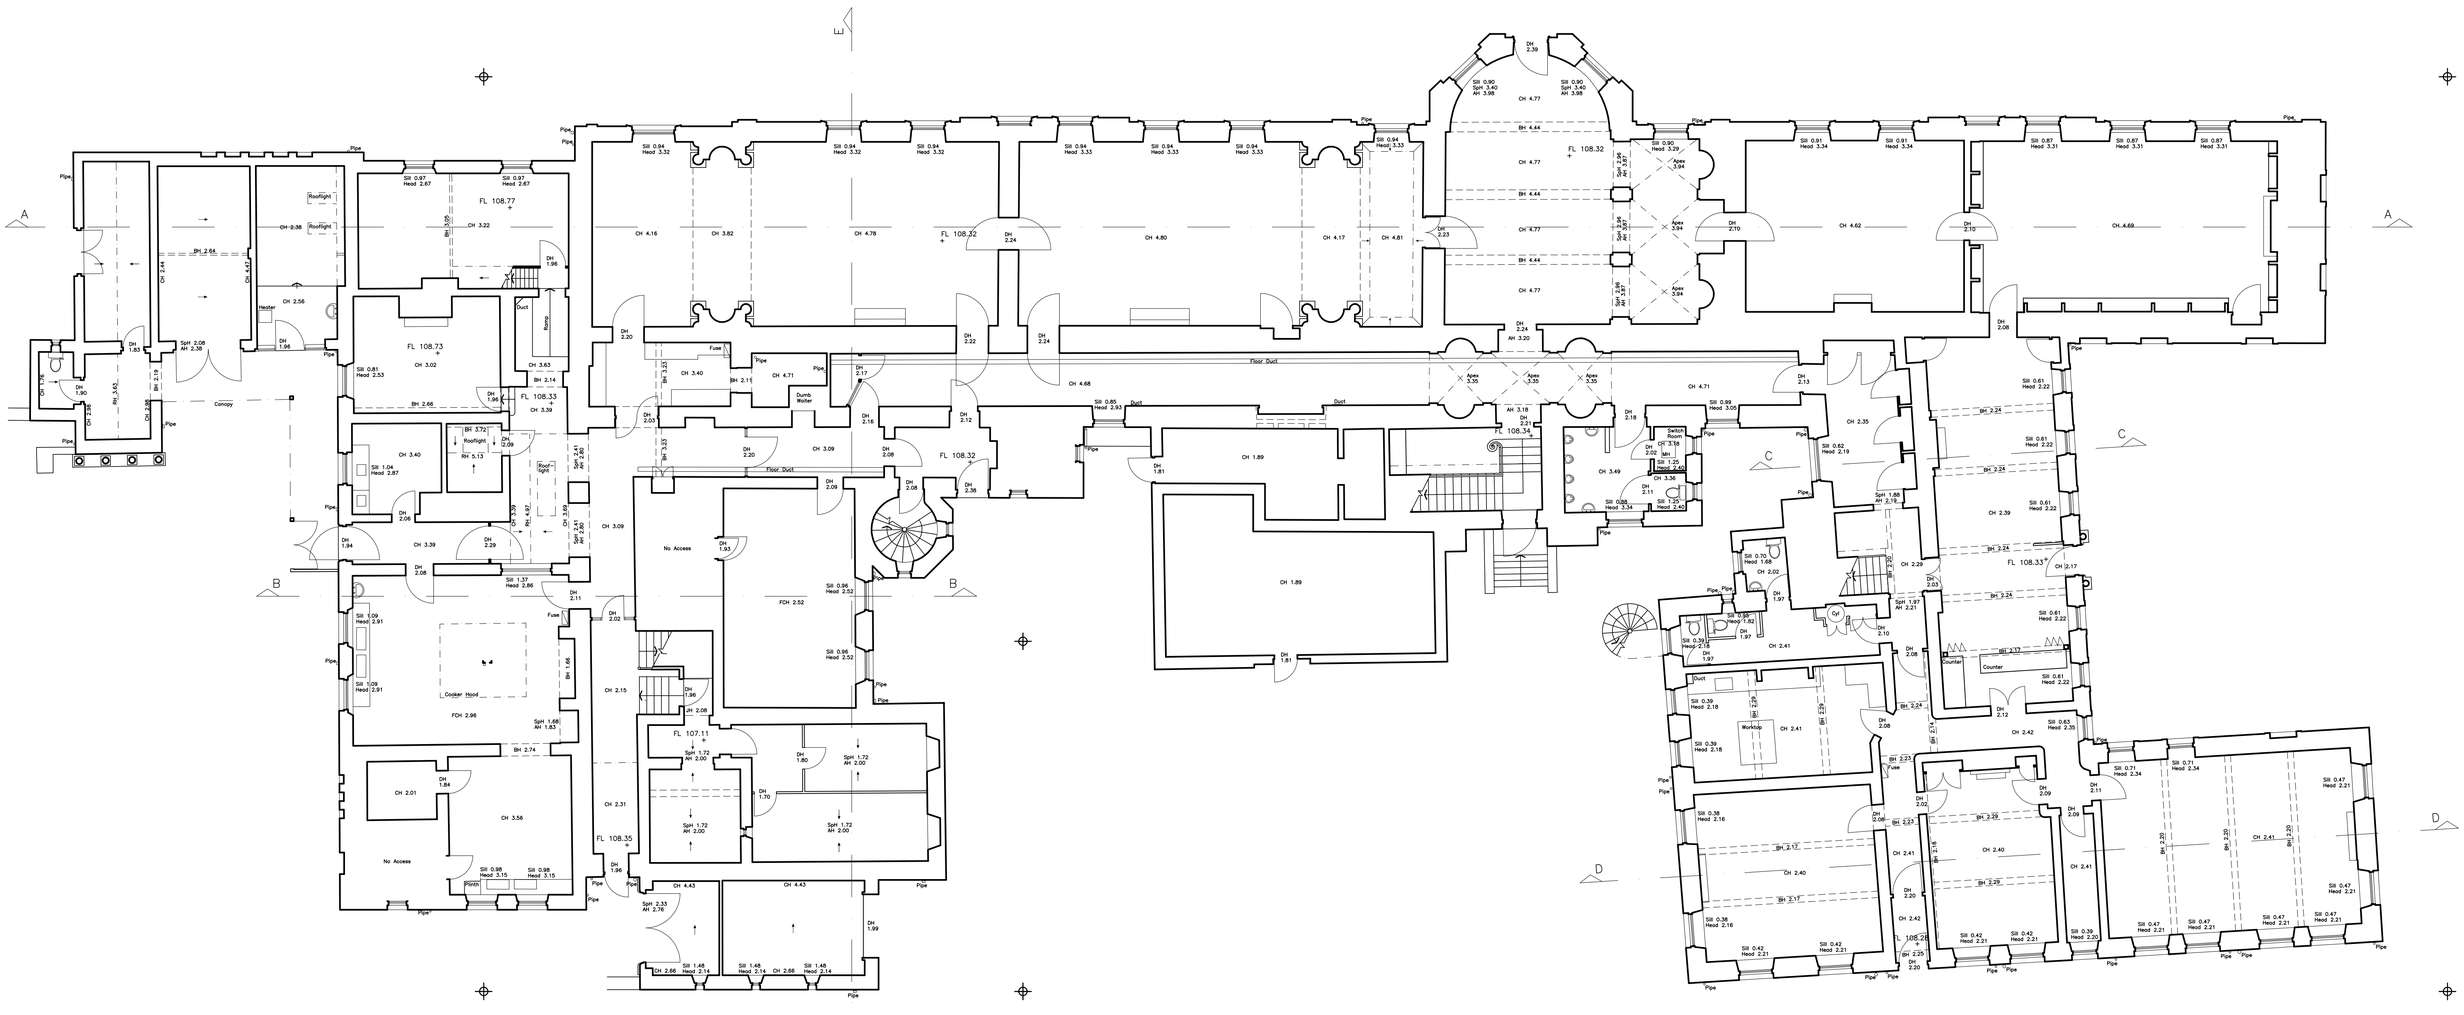
A
B
C
D
E
E
Pipe
Roof light
Rooflight
Heater
Canopy
Duct
Ramp
Fuse
Dumb Waiter
Floor Duct
Switch Room
Cooker Hood
Worktop
Counter
No Access
Plinth
FL 108.77
FL 108.73
FL 108.33
FL 108.32
FL 108.34
FL 107.11
FL 108.35
FL 108.28
CH 4.77
BH 4.44
CH 4.77
BH 4.44
CH 4.77
BH 4.44
CH 4.77
CH 4.16
CH 3.82
CH 4.78
CH 4.80
CH 4.17
CH 4.81
CH 4.62
CH 4.69
CH 4.68
CH 4.71
CH 1.89
CH 3.49
CH 2.35
CH 2.39
CH 3.09
CH 3.39
CH 3.40
CH 3.02
CH 3.39
CH 2.01
CH 3.56
CH 2.15
CH 2.31
CH 4.43
CH 4.43
CH 2.41
CH 2.42
CH 2.40
CH 2.41
CH 2.40
CH 2.41
FCH 2.52
FCH 2.96
Apex 3.84
Apex 3.84
Apex 3.84
Apex 3.35
Apex 3.35
Apex 3.35
Sill 0.90 Sph 3.40 AH 3.98
Sill 0.90 Sph 3.40 AH 3.98
Sill 0.90 Head 3.29
Sill 0.91 Head 3.34
Sill 0.91 Head 3.34
Sill 0.87 Head 3.31
Sill 0.87 Head 3.31
Sill 0.87 Head 3.31
Sill 0.94 Head 3.32
Sill 0.94 Head 3.32
Sill 0.94 Head 3.32
Sill 0.94 Head 3.33
Sill 0.94 Head 3.33
Sill 0.94 Head 3.33
Sill 0.94 Head 3.33
Sill 0.97 Head 2.67
Sill 0.97 Head 2.67
Sill 0.81 Head 2.53
Sill 1.04 Head 2.87
Sill 1.37 Head 2.86
Sill 1.09 Head 2.91
Sill 1.09 Head 2.91
Sill 0.98 Head 3.15
Sill 0.98 Head 3.15
Sill 0.85 Head 2.83
Sill 0.99 Head 3.05
Sill 0.62 Head 2.19
Sill 0.70 Head 1.68
Sill 0.39 Head 2.18
Sill 0.39 Head 2.18
Sill 0.38 Head 2.16
Sill 0.38 Head 2.16
Sill 0.42 Head 2.21
Sill 0.42 Head 2.21
Sill 0.42 Head 2.21
Sill 0.42 Head 2.21
Sill 0.39 Head 2.00
Sill 0.63 Head 2.35
Sill 0.71 Head 2.34
Sill 0.71 Head 2.34
Sill 0.47 Head 2.21
Sill 0.47 Head 2.21
Sill 0.47 Head 2.21
Sill 0.47 Head 2.21
Sill 0.47 Head 2.21
Sill 0.61 Head 2.22
Sill 0.61 Head 2.22
Sill 0.61 Head 2.22
Sill 0.61 Head 2.22
Sill 1.25 Head 2.40
Sill 1.25 Head 2.40
Sill 0.28 Head 3.34
Sill 1.48 Head 2.14
Sill 1.48 Head 2.14
Sill 1.48 Head 2.14
Sill 1.48 Head 2.14
Sph 2.08 AH 2.39
Sph 2.41 AH 2.80
Sph 2.41 AH 2.80
Sph 2.33 AH 2.78
Sph 1.72 AH 2.00
Sph 1.72 AH 2.00
Sph 1.72 AH 2.00
Sph 1.72 AH 2.00
Sph 1.68 AH 1.83
Sph 1.88 AH 2.19
Sph 1.97 AH 2.21
Sph 2.23
Sph 2.35
Sph 2.35
Sph 2.35
AH 3.18
AH 3.20
DH 1.83
DH 1.90
DH 1.94
DH 2.06
DH 2.29
DH 2.08
DH 2.11
DH 2.02
DH 1.96
DH 1.96
DH 1.96
DH 1.96
DH 1.84
DH 2.09
DH 2.05
DH 2.20
DH 2.20
DH 2.16
DH 2.13
DH 2.08
DH 2.08
DH 2.08
DH 2.08
DH 2.24
DH 2.24
DH 2.22
DH 1.83
DH 1.80
DH 1.70
DH 1.99
DH 2.66
DH 2.66
DH 2.39
DH 2.10
DH 2.10
DH 2.08
DH 2.18
DH 2.13
DH 2.11
DH 2.03
DH 2.12
DH 2.09
DH 2.02
DH 2.00
DH 2.20
DH 2.11
DH 2.05
DH 2.08
DH 2.10
DH 1.97
DH 1.97
DH 1.97
DH 1.81
DH 1.81
DH 2.23
DH 2.17
DH 2.17
DH 2.17
DH 2.17
DH 2.29
DH 2.29
DH 2.29
DH 2.29
DH 2.35
DH 2.35
DH 2.35